


PIANTA

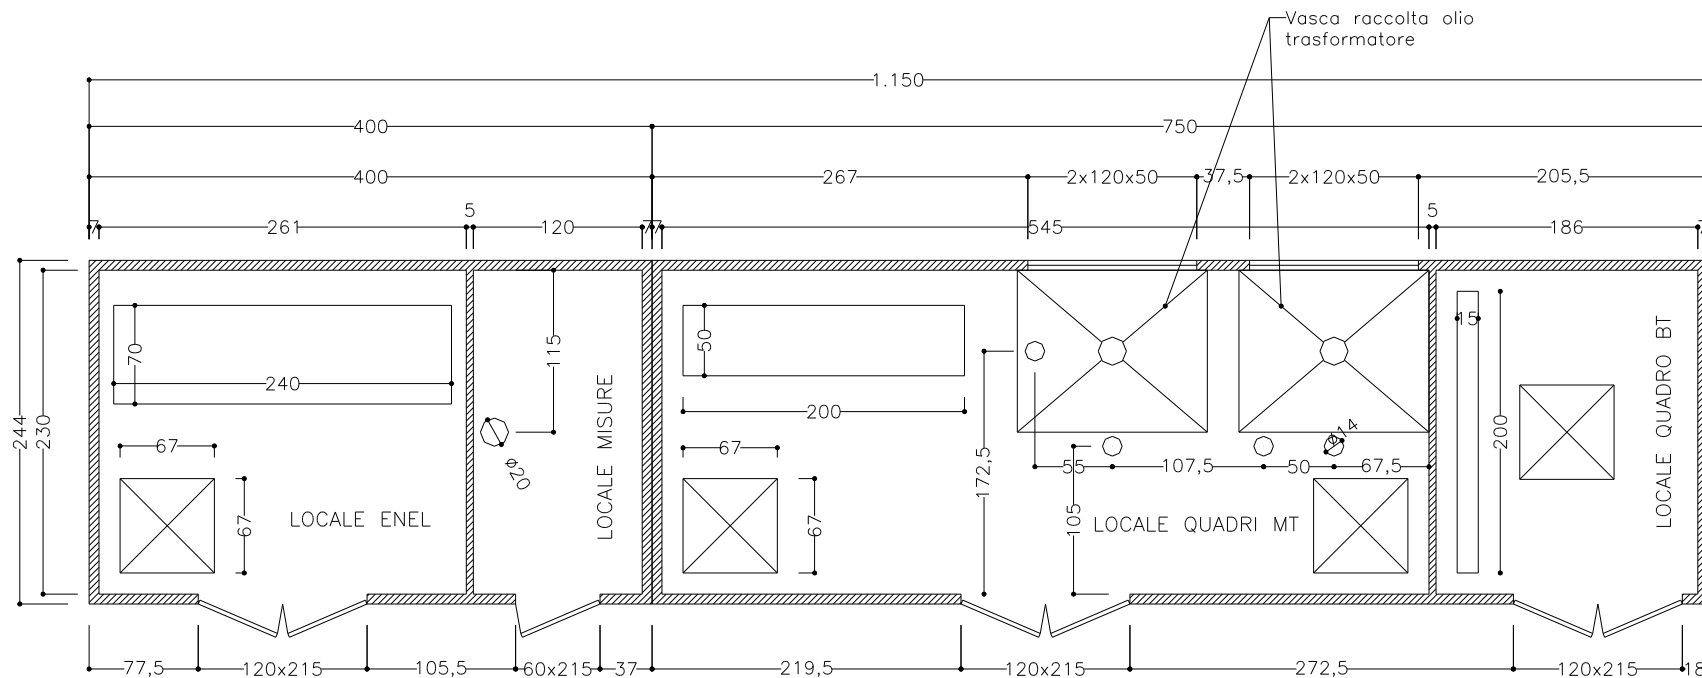

NUOVA ROCCHI S.r.l.


Via Piave, 80 - 53048 SINALUNGA (SI) -
tel. 0577/679177-679247 - fax. 0577/678741
e-mail: nuovarocchi@inwind.it

Cabine monoblocco accoppiate


Revisione
13/05/2002

Scala
1:50

Pagina 2/3

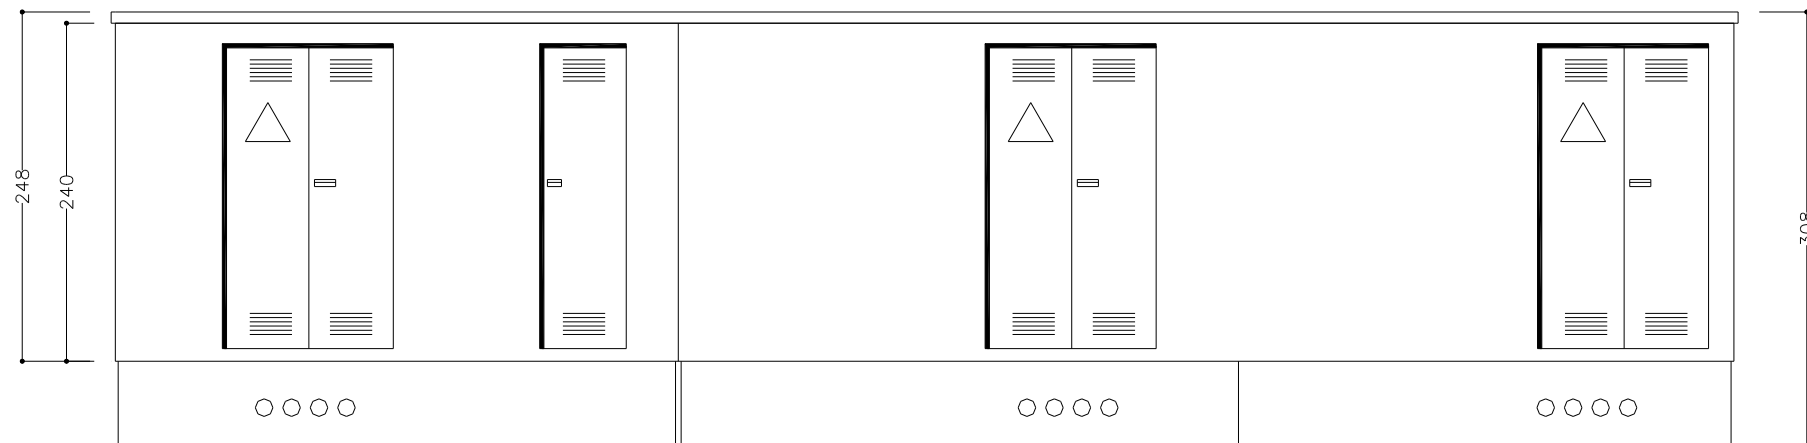

FRONTE

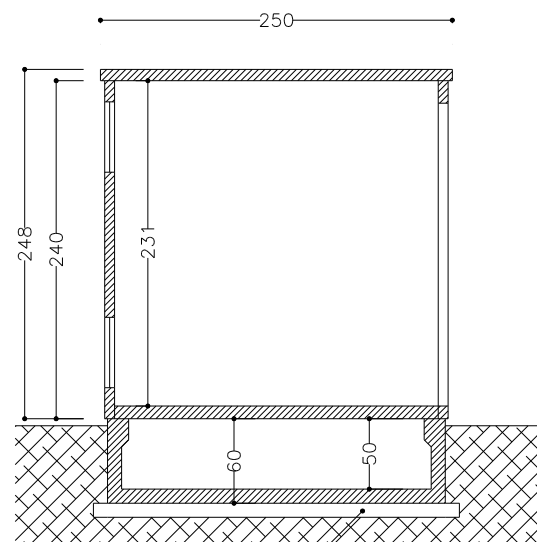

SEZIONE

Strato di magrone

