


PIANTA

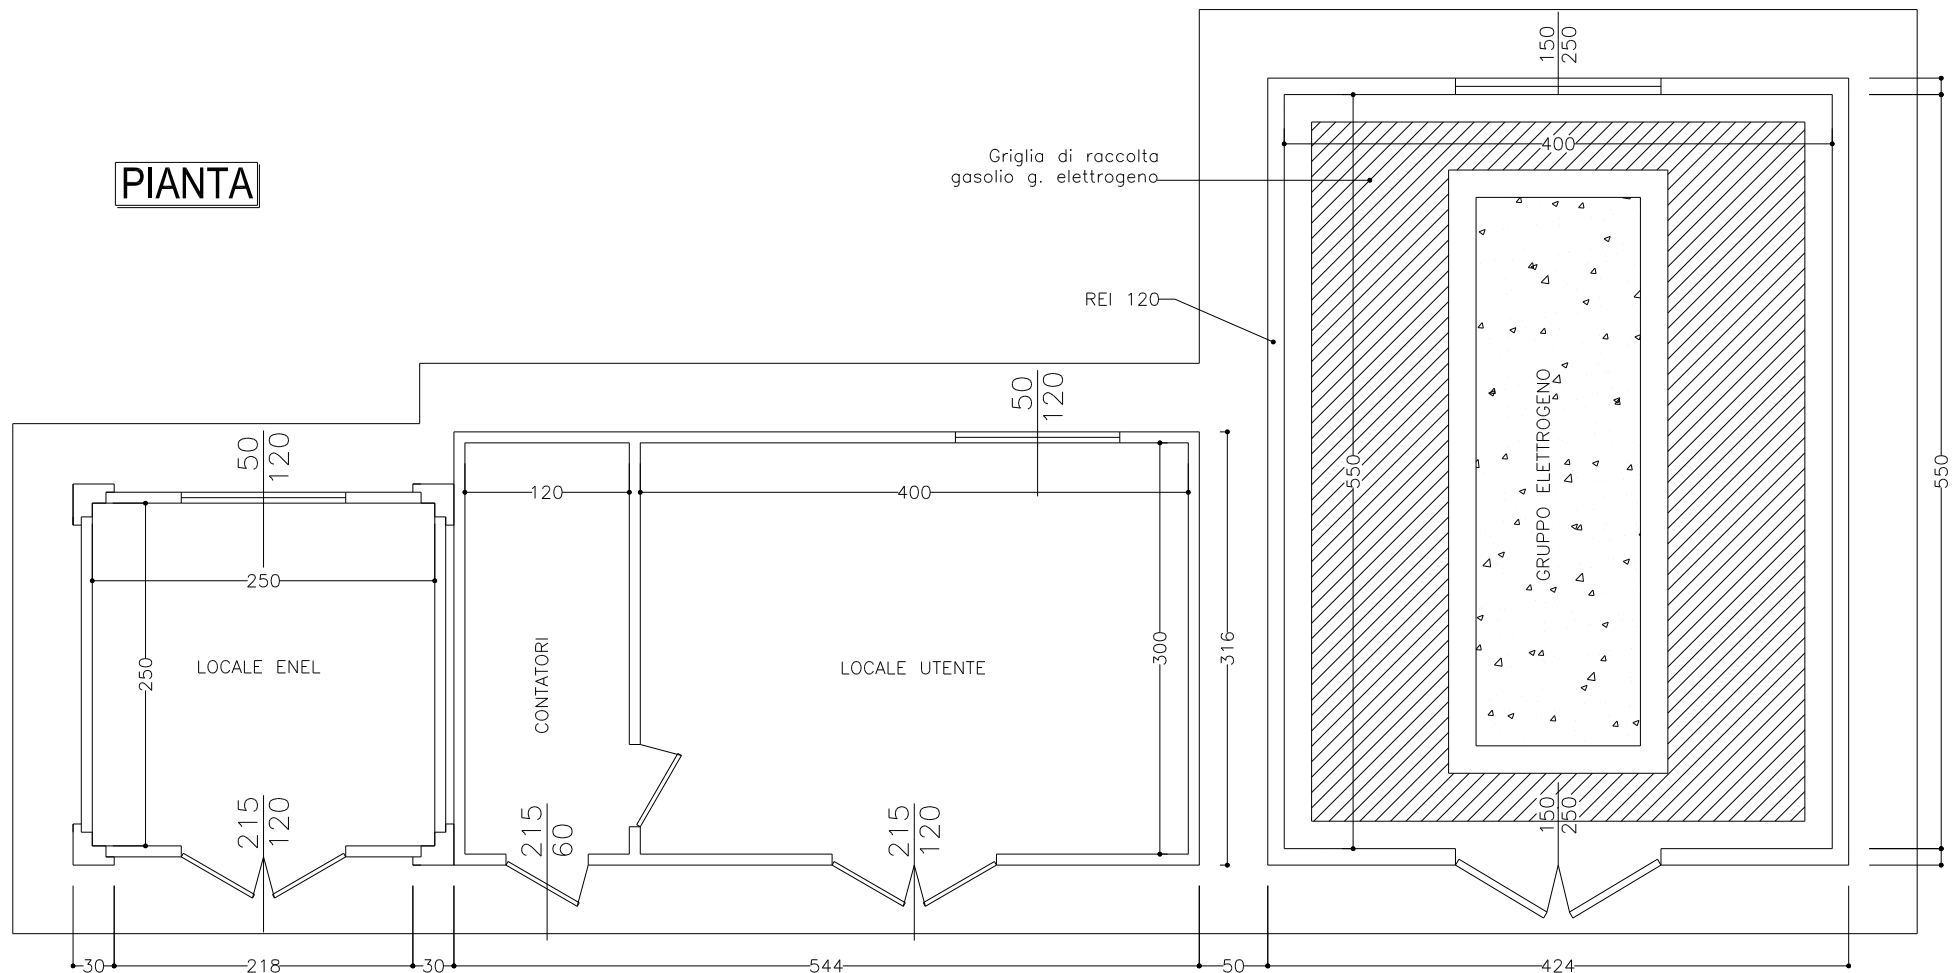

Cabina CEP/A+2locali+locale GE

Revisione
13/05/2002


Scala
1:50

Pagina 2/3

NUOVA ROCCHI S.r.l.

Via Piave, 80 - 53048 SINALUNGA (SI) -
tel. 0577/679177-679247 - fax. 0577/678741
e-mail: nuovarocchi@inwind.it

SEZIONE A-B

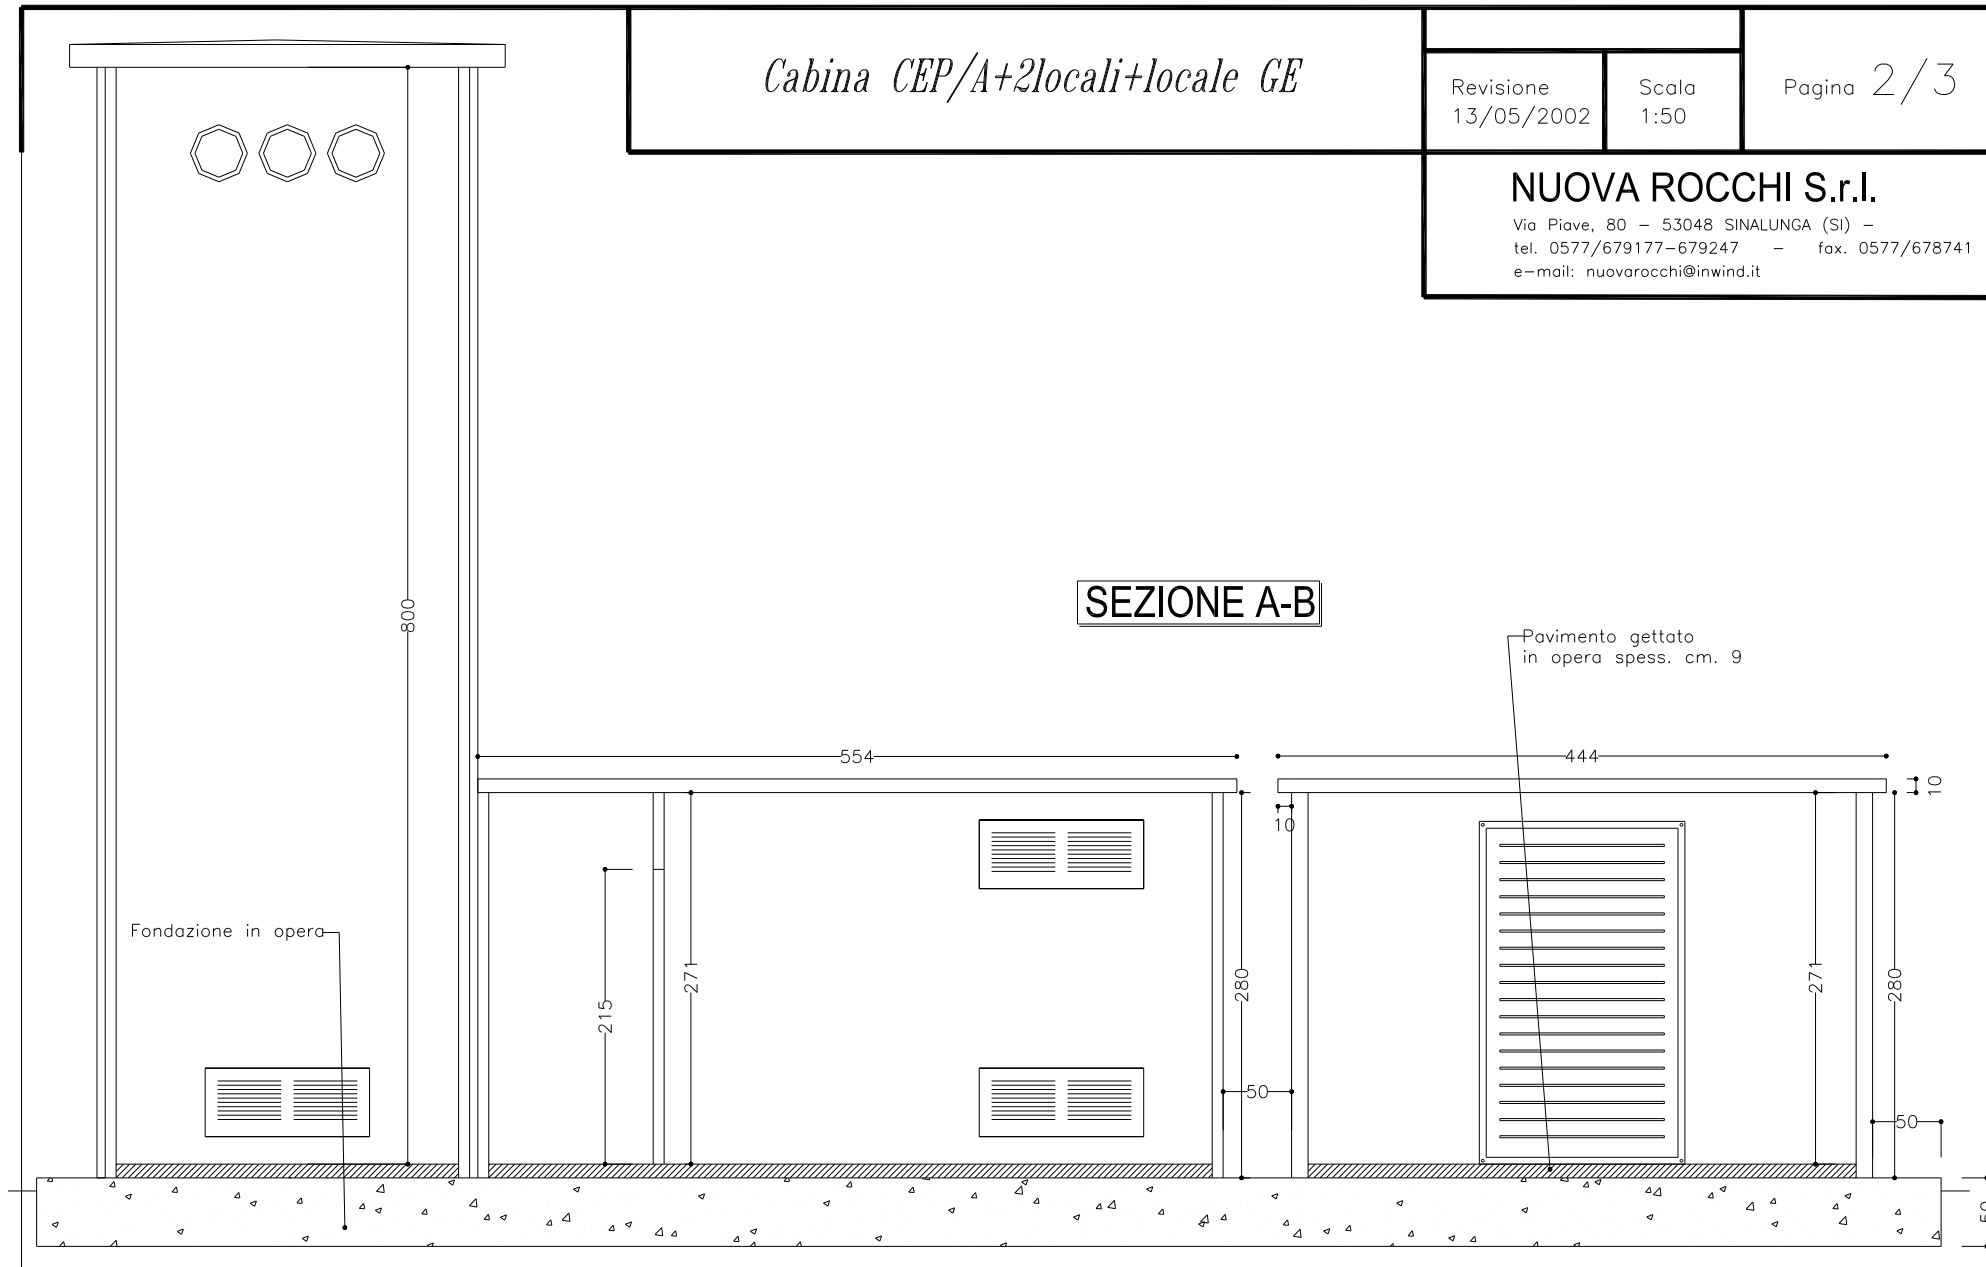

Cabina CEP/A+2locali+locale GE


Revisione
13/05/2002

Scala
1:100

Pagina 3/3



NUOVA ROCCHI S.r.l.

Via Piove, 80 - 53048 SINALUNGA (SI) -
tel. 0577/679177-679247 - fax. 0577/678741
e-mail: nuovarocchi@inwind.it



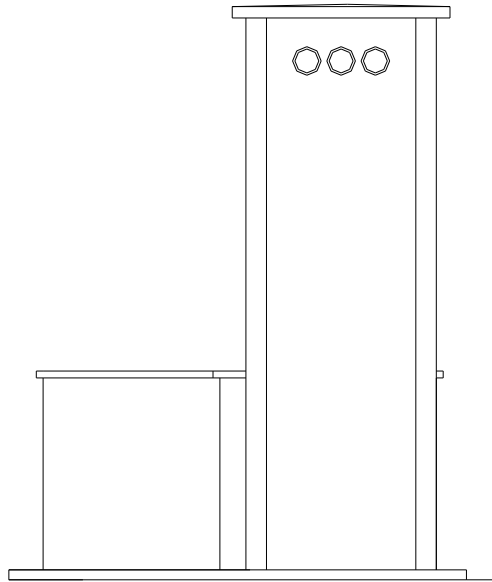


LATO DESTRO

RETRO

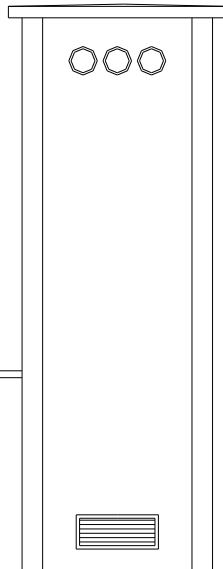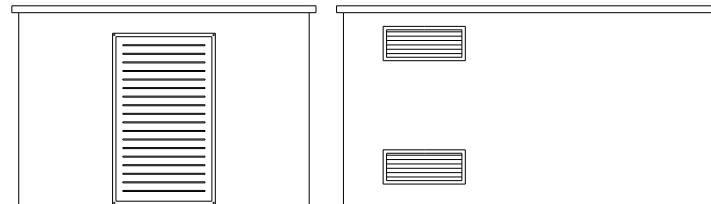

FRONTE

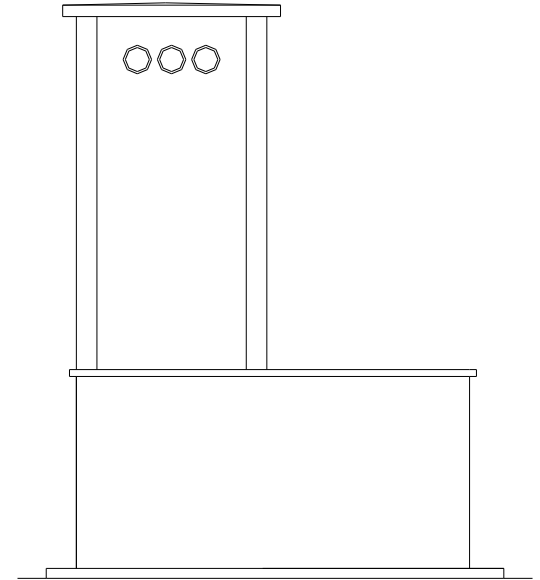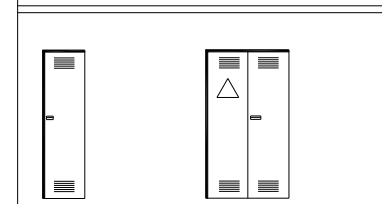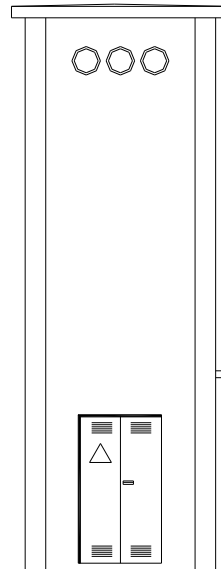

LATO SINISTRO

